



# Floor plan 1st floor

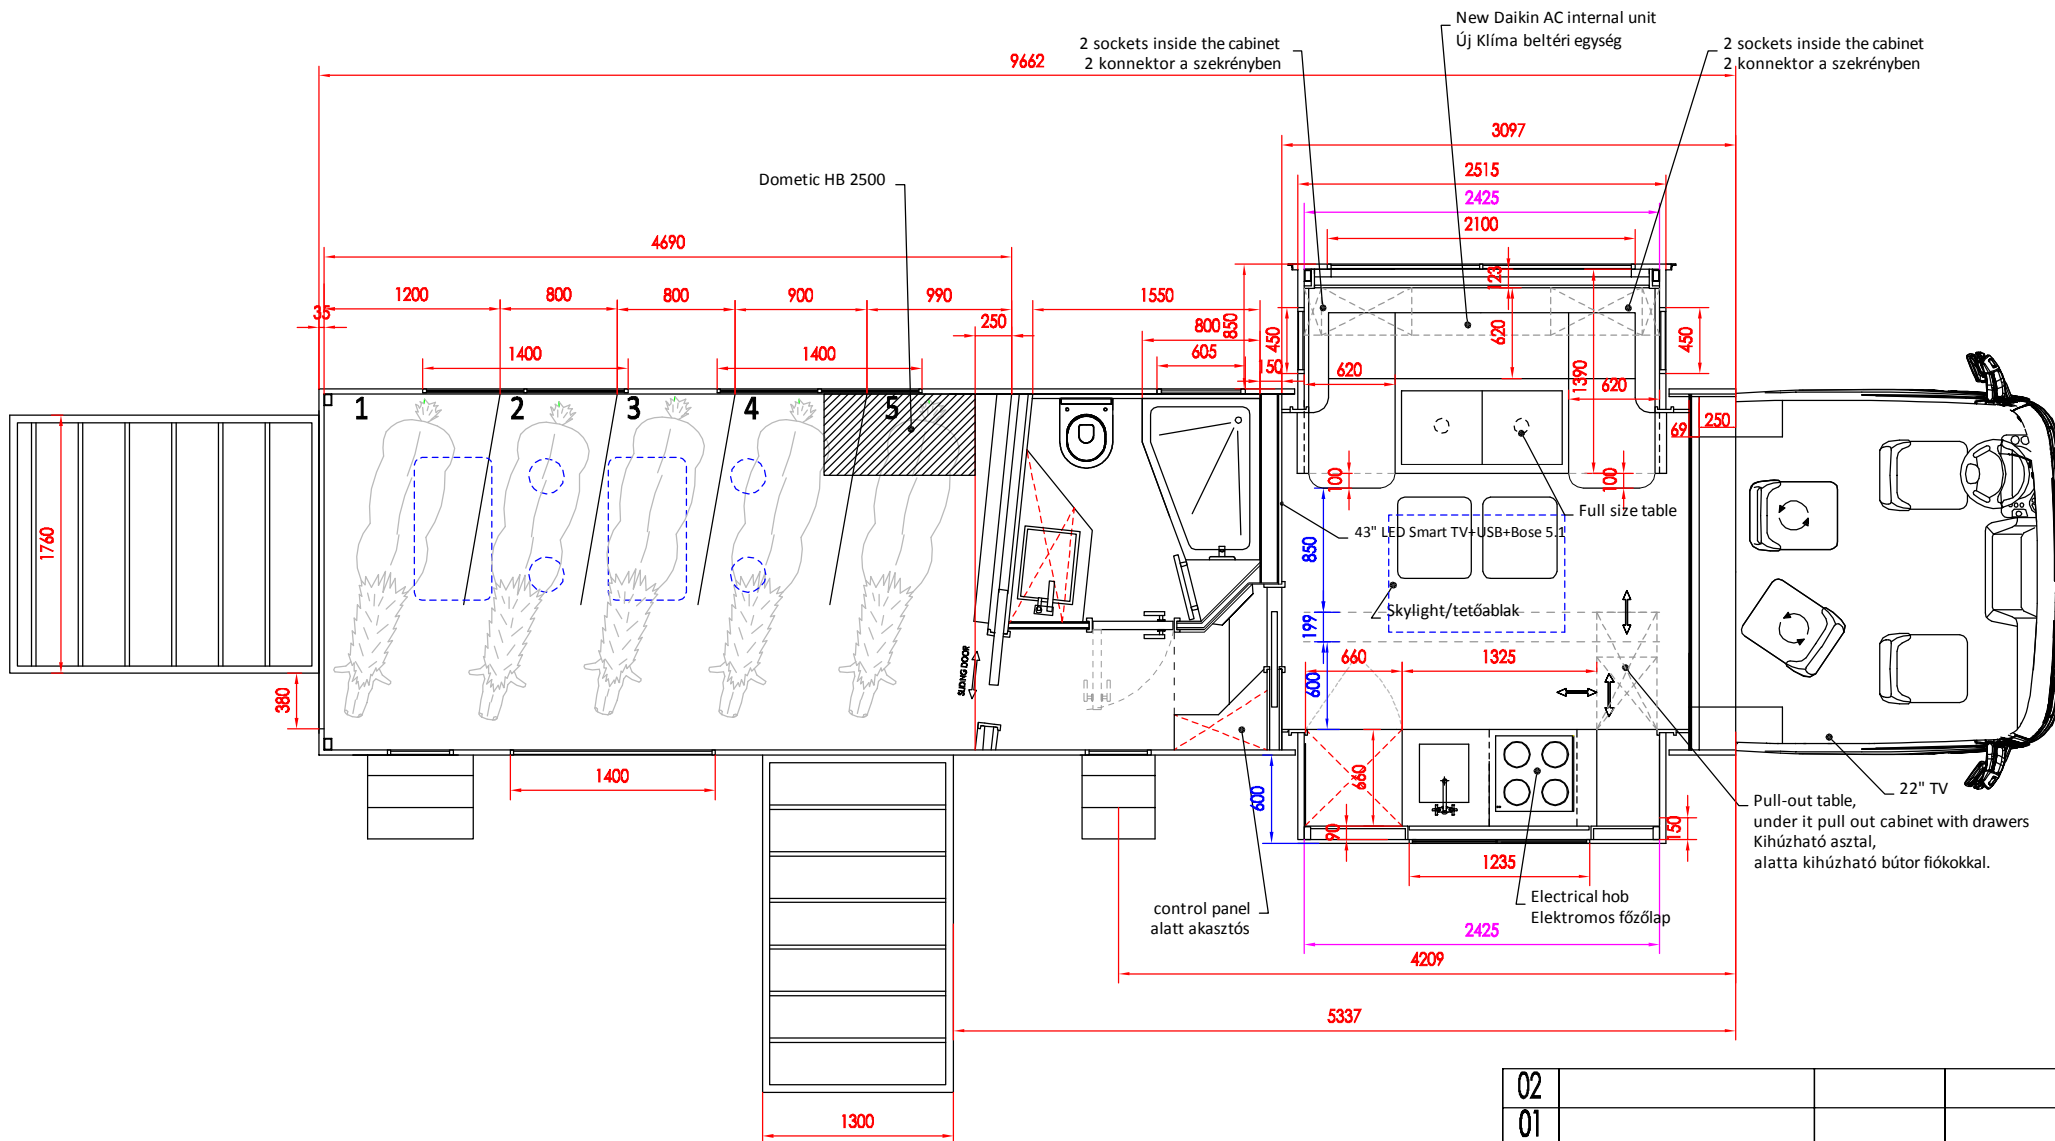

02			
01			
Nr.	Modify / Módosítás	Name / Név	Date / Dátum
Project Nr. / Projekt szám:	SX1-16-002		Customer / Megrendelő: Kingsland
Truck type / Kamion típus:	Volvo FH 16 540 Hp	Drawn by / Rajzolta:	Nagy Zoltan
Chassis Nr. / Alvászá:	YV2RT60CXFA781159	Date / Dátum:	2016.01.22.