


1st floor plan / 1. szint nézet

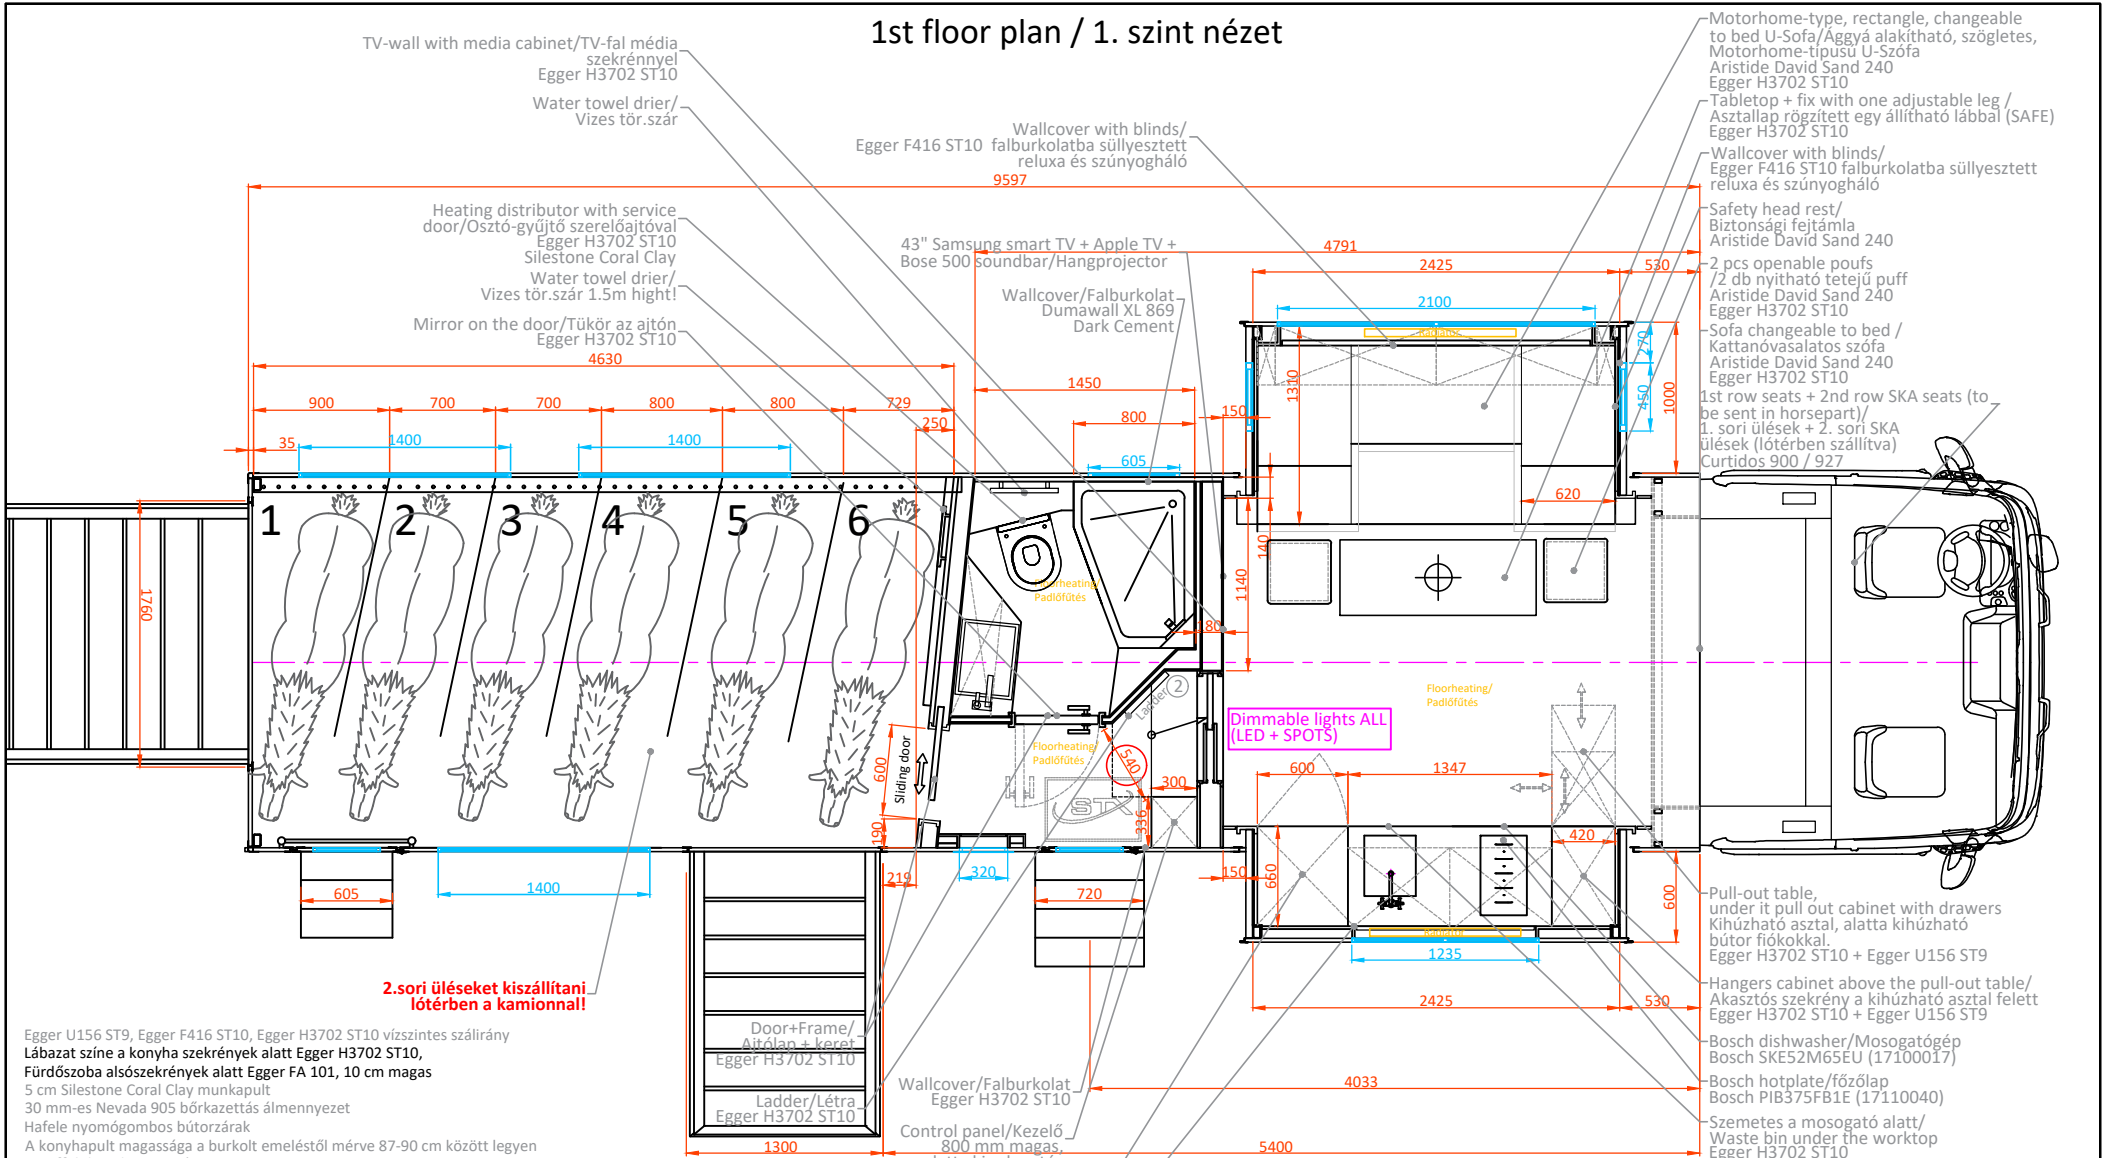

Egger U156 ST9, Egger F416 ST10, Egger H3702 ST10 vízszintes szálirány
 Lábazat színe a konyha szekrények alatt Egger H3702 ST10,
 Fürdőszoba alsószekrények alatt Egger FA 101, 10 cm magas
 5 cm Silestone Coral Clay munkapult
 30 mm-es Nevada 905 bőrkezelés almennyezet
 Hafele nyomógombos bútorzárak
 A konyhapult magassága a burkolt emeléstől mérve 87-90 cm között legyen
 A puff dobozok magassága 40 cm
 A 90° sarokkalakítás esetén (pl.: ablakkeret) dekoros rétegelt lemezből készüljön
 A kitoló keret(ek) és mellette a kitoló szegélyt nyír vizálló rétegelt lemez hordozóval, 3d-s vizálló fa ragasztóval dekorozva készüljön
 A felső ágynál a steppelt matracok összvastagsága 12 cm
 (A műbőrös kiegészítő matracok 10 cm vastagok)
 A főzőlap alatti szekrény tető nélkül készüljön, két 80-80 mm-es kötő elemmel
 Fürdőszoba pult magasság: ráültetett mosdó esetén 75 cm, anyagába süllyesztett mosdó esetén 87-90 cm között
 Fürdőben, fa falburkolat és mennyezet esetén, a burkolat vizálló dekorozott rétegelt lemezből készüljön
 Kezelős szekrény minimális méretei: 300 mm széles; 800 mm magas; 300 mm mély
 Dimmelhető Ledek és Spotok

2. sori üléseket kiszállítani lóterben a kamionnal!



02			
01			
Nr.	Modify / Módosítás	Name / Név	Date / Dátum
Project Nr. / Projekt szám:		Customer / Megrendelő:	
-		Kingsland/-	
Truck type / Kamion típus:		Drawn by / Rajzolta:	
Scania S500		Bus Chris	
Chassis Nr. / Alvázszám:		Date / Dátum:	
xxx		2020.07.16	

The arrangement and dimensions on the drawing are not bonding contractually, they are subject to change.

Offer Nr. / Ajánlati szám:
Offer 20098