


1st floor plan / 1. szint nézet

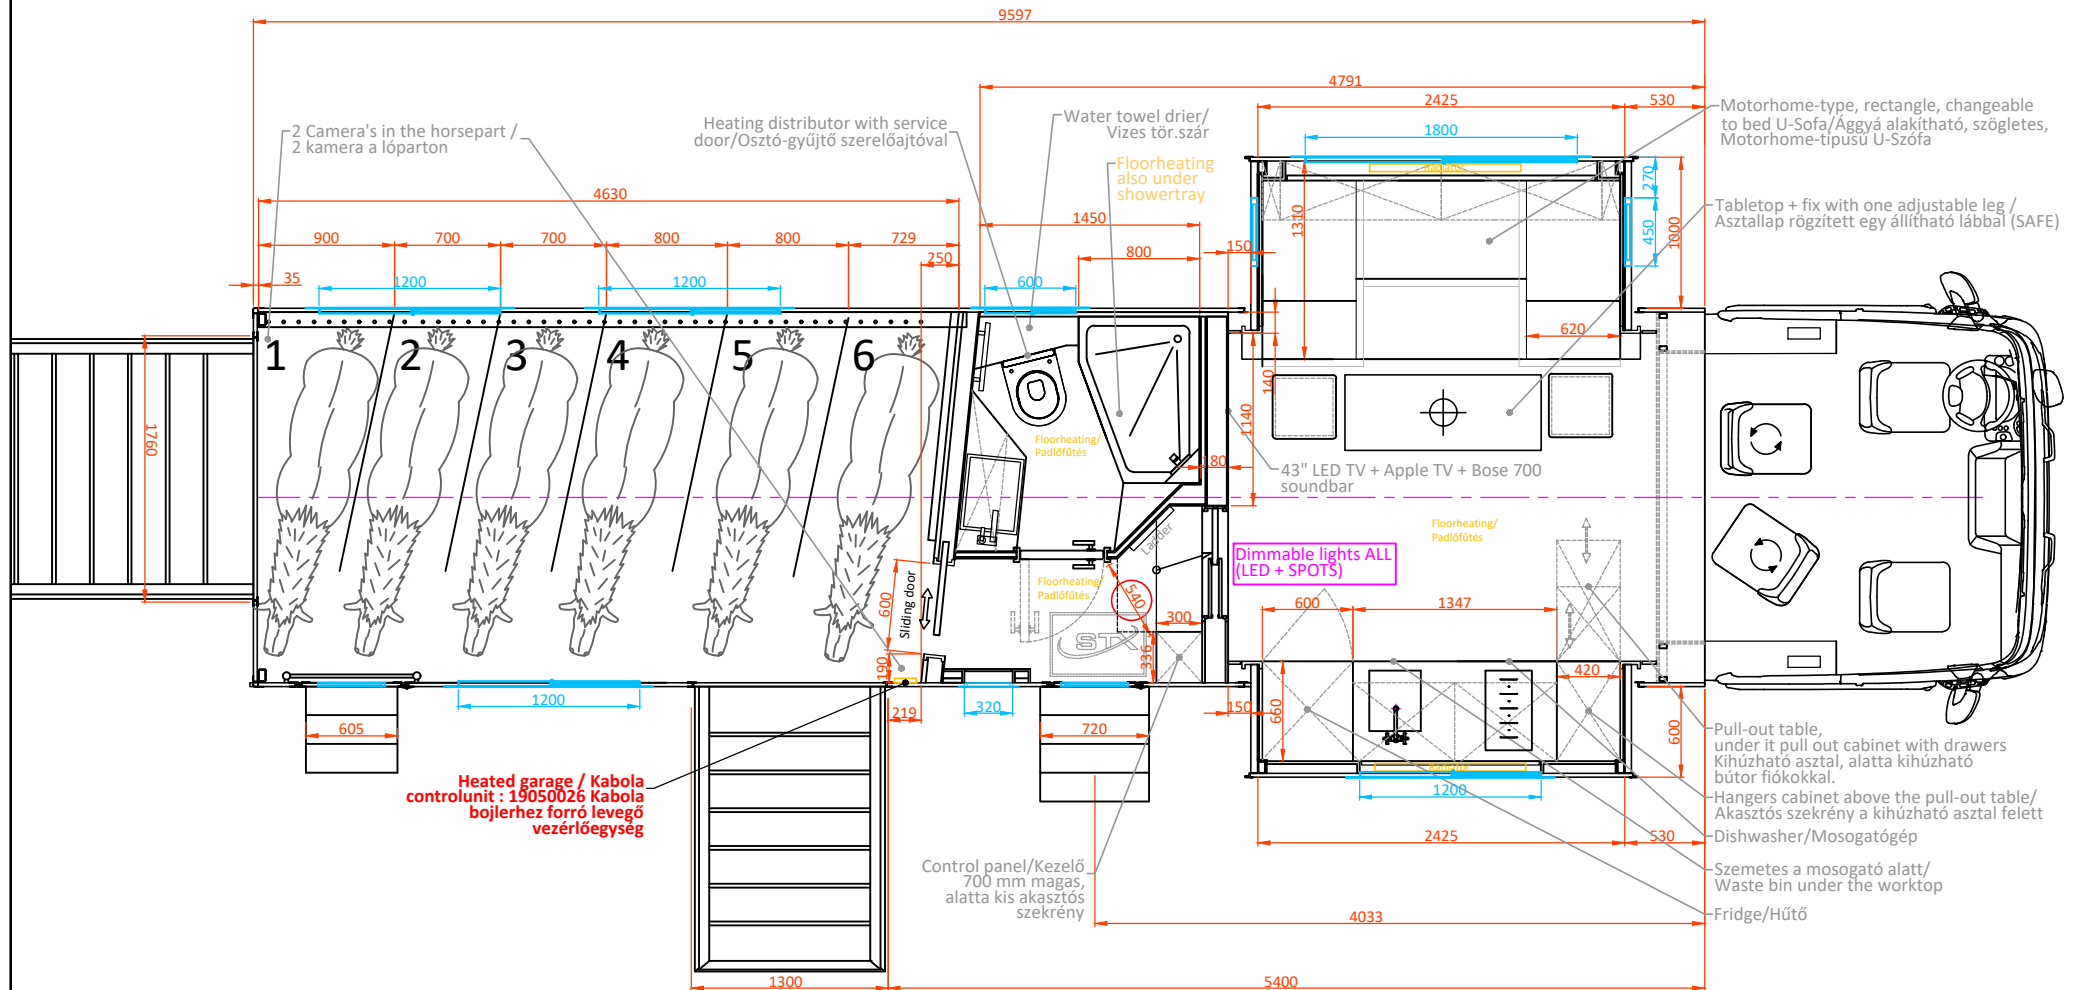

The arrangement and dimensions on the drawing are not bonding contractually, they are subject to change.



Offer Nr. / Ajánlati szám:
Offer 21149 Rev01

02			
01			
Nr.	Modify / Módosítás	Name / Név	Date / Dátum
Project Nr. / Projekt szám: SX1-22-026		Customer / Megrendelő: Kingsrod/-	
Truck type / Kamion típus: Scania S500		Drawn by / Rajzolta: Bus Chris	
Chassis Nr. / Alvázszám: YS2S6X20005639146		Date / Dátum: 2021.10.19	