


## 2nd floor plan / 2. szint nézet

Tetőméret:

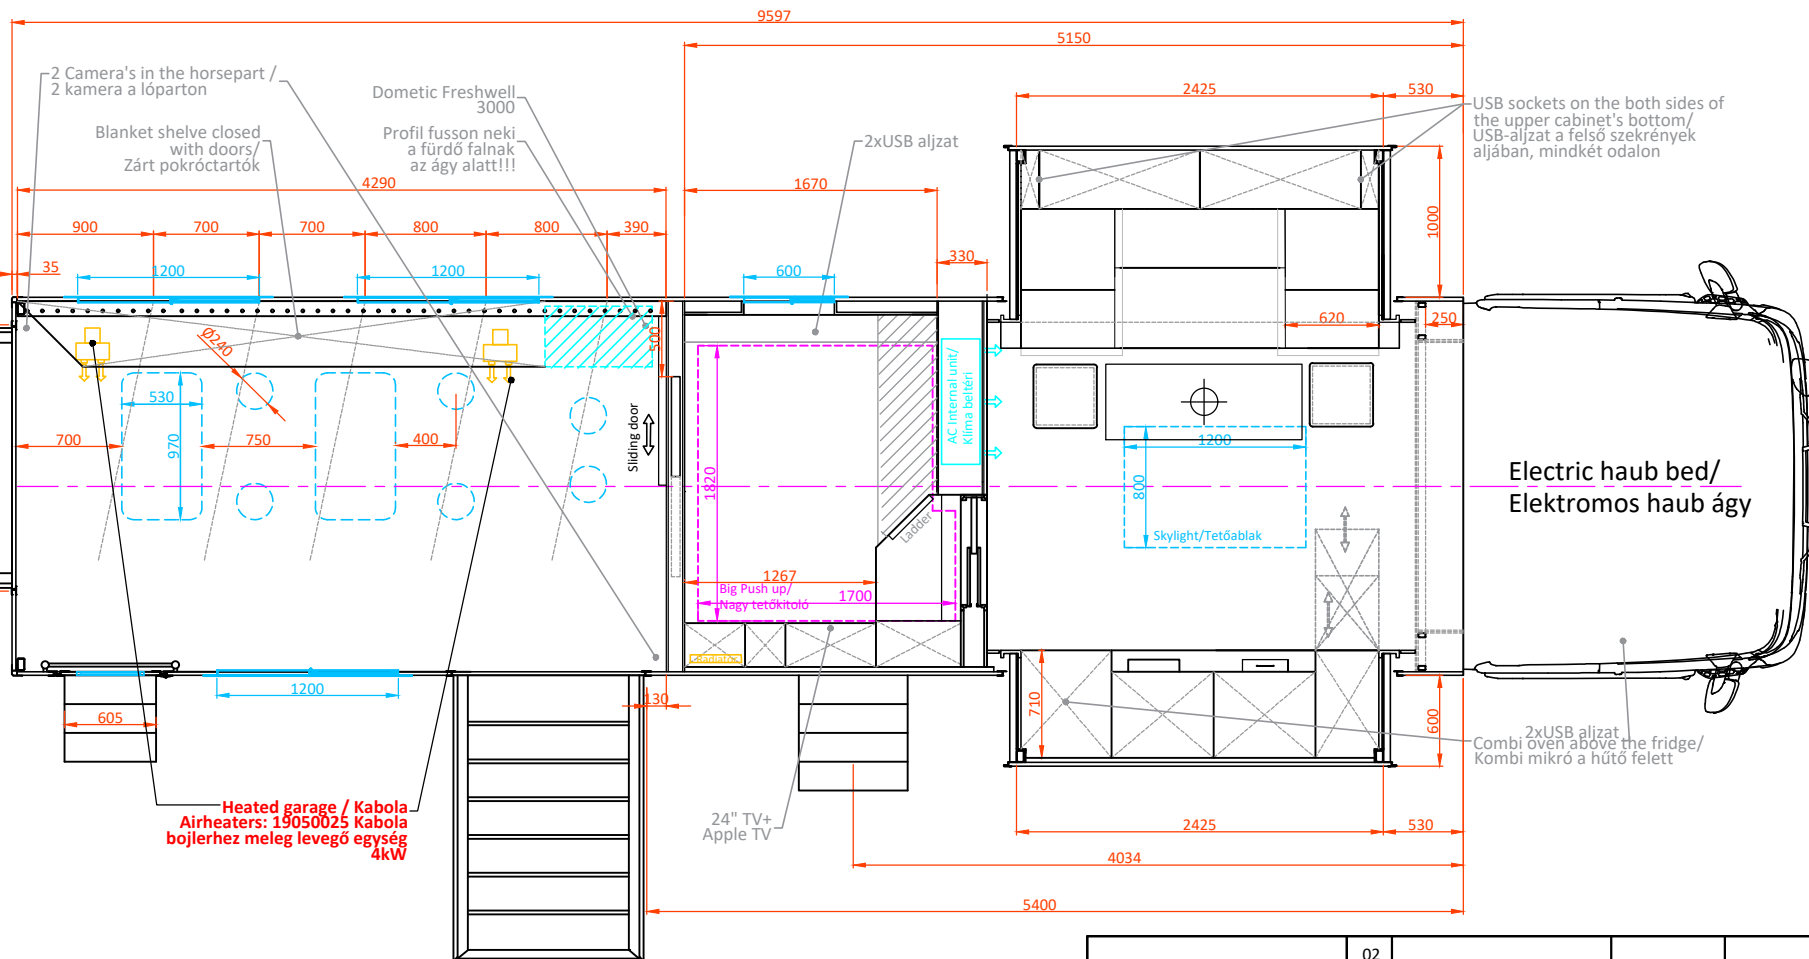

02			
01			
Nr.	Modify / Módosítás	Name / Név	Date / Dátum
Project Nr. / Projekt szám: <b>SX1-22-026</b>		Customer / Megrendelő: <b>Kingsrod/-</b>	
Truck type / Kamion típus: <b>Scania S500</b>		Drawn by / Rajzolta: <b>Bus Chris</b>	
Offer Nr. / Ajánlati szám: <b>Offer 21149 Rev01</b>		Chassis Nr. / Alvázszám: <b>YS2S6X20005639146</b>	
		Date / Dátum: <b>2021.10.19</b>	

The arrangement and dimensions on the drawing are not bonding contractually, they are subject to change.