Floor plan 2nd floor

Tetőméret:

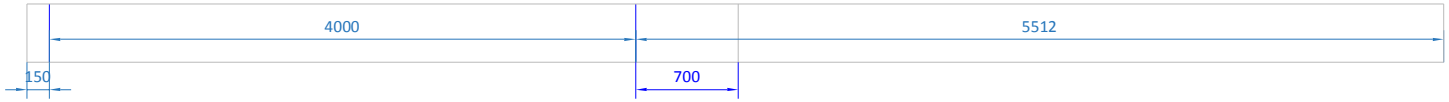

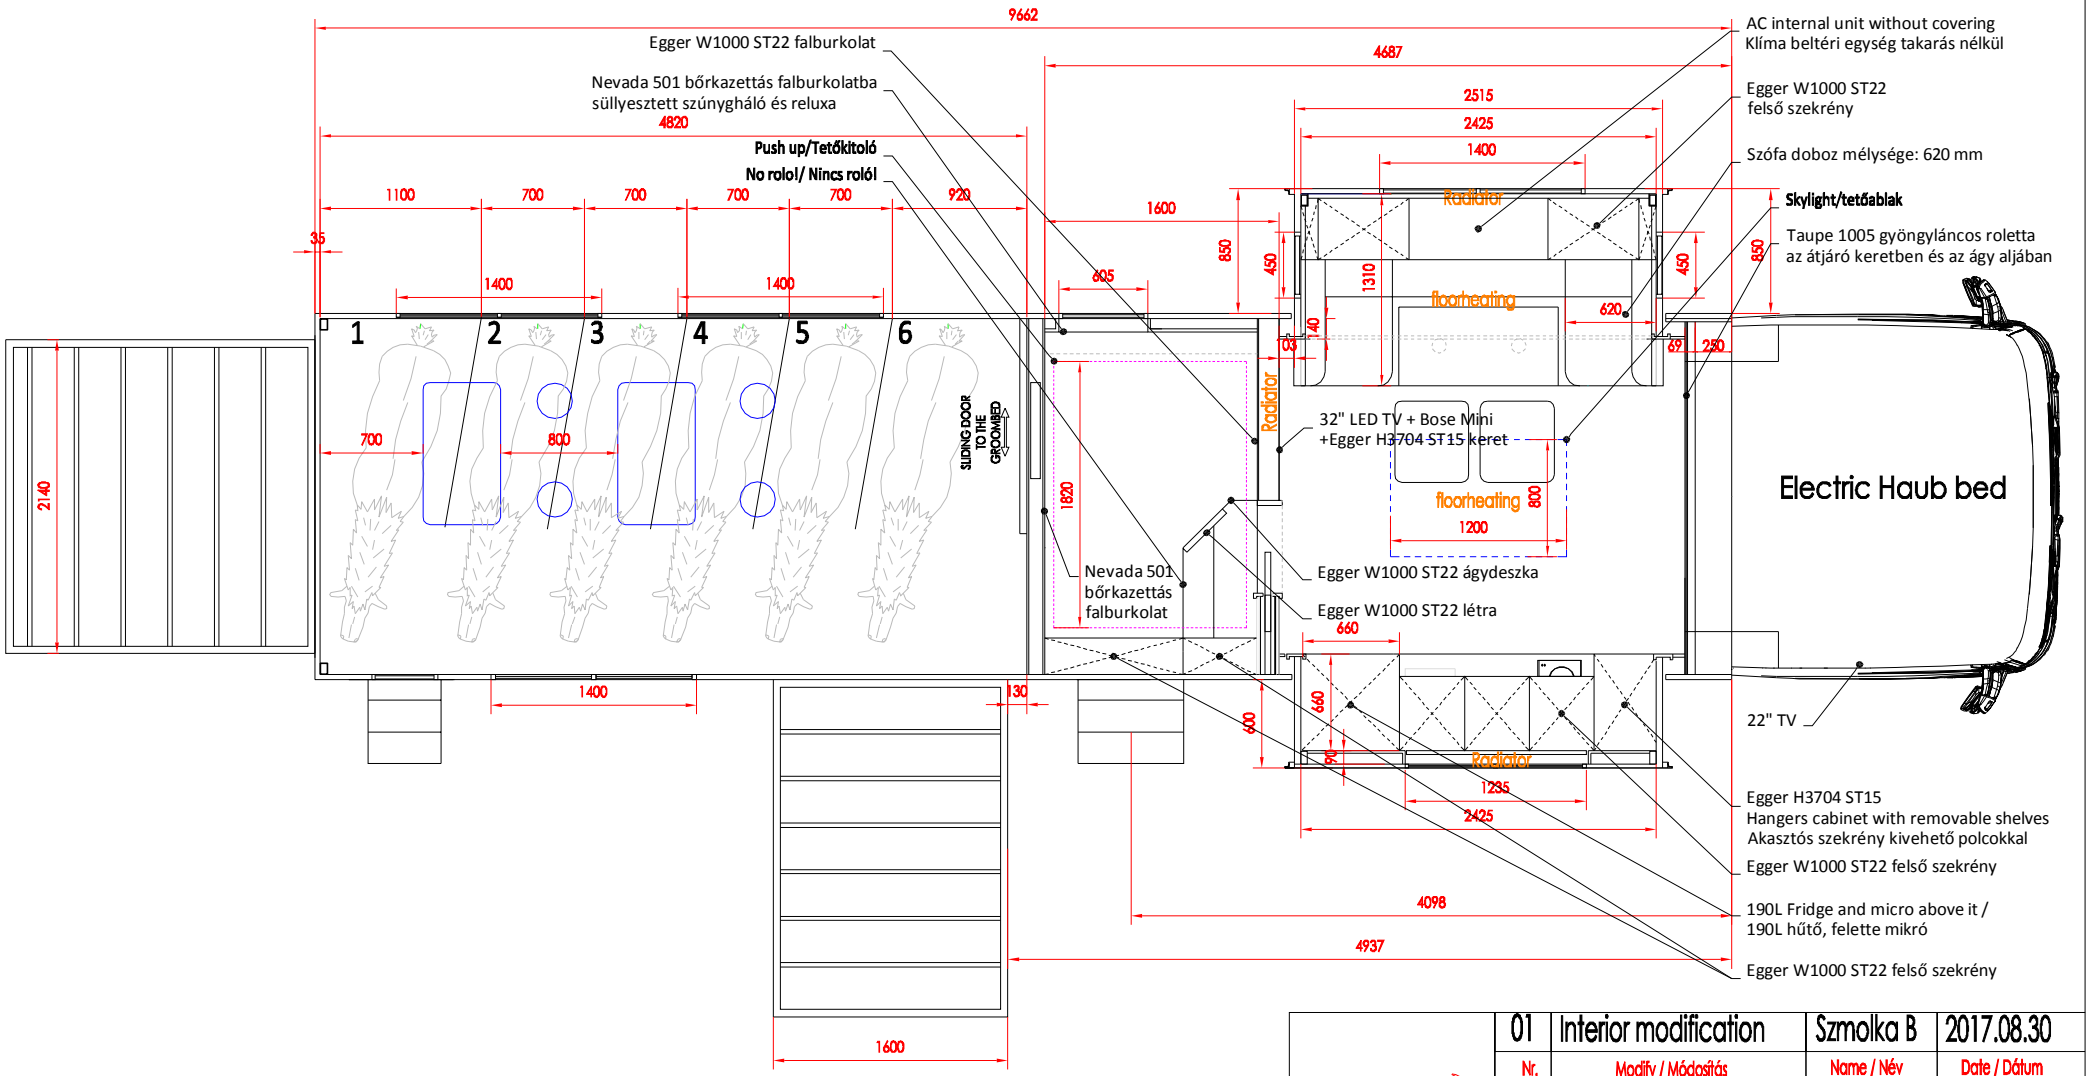

01	Interior modification	Szmolka B	2017.08.30
Nr.	Modify / Módosítás	Name / Név	Date / Dátum
Project Nr. / Projekt szám: SX1-17-078			Customer / Megrendelő: Tom
Truck type / Kamion típus: Scania S500			Drawn by / Rajzolta: Braun Zsolt
Offer Nr. / Ajánlati szám: Offer 17095	Chassis Nr. / Alvázszám: YS2S6X20002134611		Date / Dátum: 2017.06.09.